SCH-1/Bg-2 1szt.

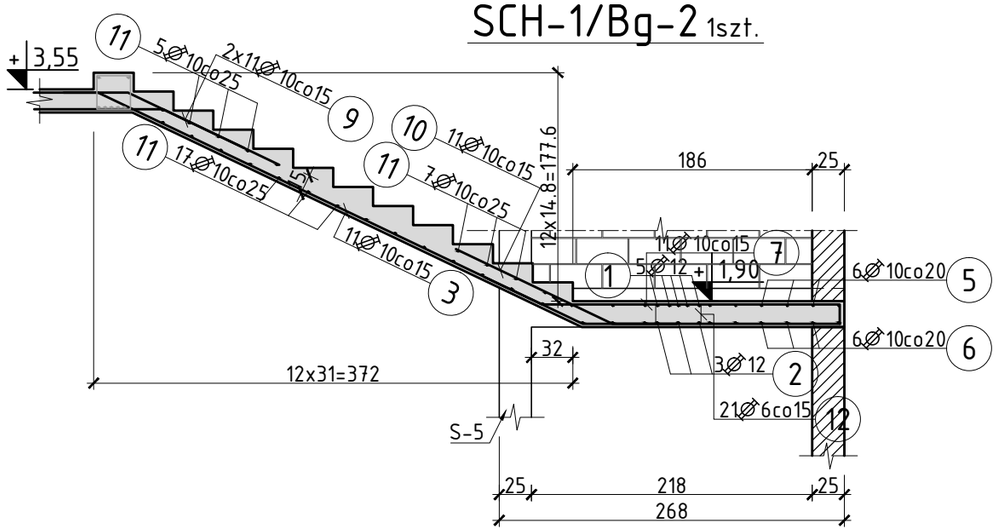

SCH-1/Bg-1 1szt.

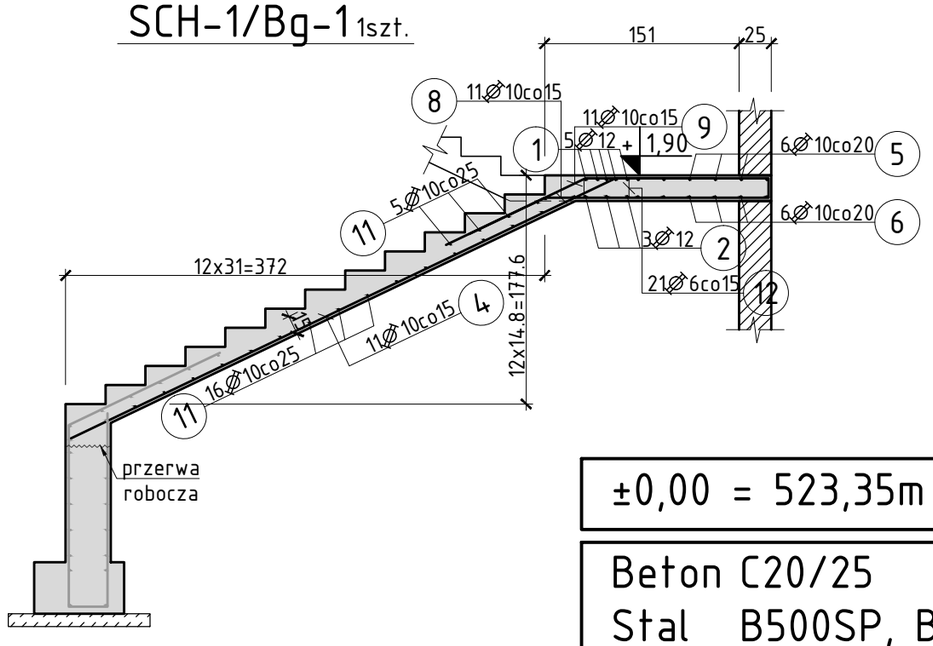

±0,00 = 523,35m n.p.m.

Beton C20/25
Stal B500SP, B500A

- Nominalna grubość otuliny:
  - c_{nom}= 50mm - fundamenty
  - c_{nom}= 35mm - stupy
  - c_{nom}= 25mm - pozostałe
- Minimlna średnica zagięcia prętów:
  - 4ϕ - dla prętów ϕ≤16mm
  - 7ϕ - dla prętów ϕ>16mm

WYKAZ ZBROJENIA

Poz.	Kształt pręta	Średnica	Długość	Liczba w 1 elem.	Liczba ogólna	Długość ogólna [m]			Uwagi
						B500A	B500SP	B500SP	
		[mm]	[cm]	[szt.]	[szt.]	⌀6	⌀10	⌀12	
Element: SCH-1, Masa ogólna [kg]: 282,23									Wykonać 1szt.
1	350 / 15	12	380	5	5			19,00	
2	350	12	350	3	3			10,50	
3	376 / 50 / 477 / 180 / 200	10	667	11	11		73,37		
4	15 / 119 / 424 / 410 / 202	10	604	11	11		66,44		
5	350 / 15	10	380	6	6		22,80		
6	350	10	350	6	6		21,00		
7	15 / 231 / 45 / 50 / 22	10	296	11	11		32,56		
8	173 / 76 / 85 / 36	10	258	11	11		28,38		
9	100 / 90 / 100 / 43	10	200	33	33		66,00		
10	50 / 122 / 43 / 58	10	185	11	11		20,35		
11	150	10	150	50	50		75,00		
12	35 / 10 / 15	6	120	21	21	25,20			
Długość ogólna wg. średnic						25,20	405,90	29,50	
Masa jednostkowa pręta						0,222	0,617	0,888	
Masa łączna prętów wg średnic						5,59	250,44	26,20	
Masa łączna prętów wg gatunku stali						5,59	276,64		
Masa całkowita						282,23			

UWAGI:

1. Przed przystąpieniem do prac, wszystkie wymiary sprawdzić na budowie.
2. Rysunek rozpatrywać łącznie z pozostałymi rysunkmi konstrukcyjnymi oraz rysunkami branżowymi.
3. Wymiary w centymetrach, poziomy w metrach.
4. Zmiany uzgadniać z autorami projektu.
5. W miejscu otworów pręty należy rozsunąć lub wyciąć i zagiąć w hak.
6. Pręty łączyć na zakład minimum 50ϕ.
7. Zastosować plastikowe podkładki dystansowe w rozstawie co min. 60cm.

PROJEKTANT
mgr inż. Tomasz WRÓBEL
MAP/0271/POOK/07

SPRAWDZAJĄCY
mgr inż. Marek ZIĘCINA
MAP/0276/POOK/07

INWESTOR	ZGROMADZENIE SIÓSTR SŁUŻEBNICZEK BDNP ul.Bojanowskiego 8-10, 39-200 Dębica	BRANŻA: KONSTRUKCJA	RYSUNEK: DESKOWANIE I ZBROJENIE SCHODÓW	
NAZWA I ADRES INWESTYCJI:	Rozbudowa, przebudowa i nadbudowa oraz zmiana sposobu użytkowania budynku mieszkalnego jednorodzinnego na budynek przedszkola wraz z częścią mieszkalną oraz budowa infrastruktury technicznej i drogi wewnętrznej na działkach nr 1247/1, 1247/2, 1247/3 w Jasieniu	FAZA: PROJEKT BUDOWLANY TECHNICZNY	SKALA: 1 : 50	DATA: XII 2022
				NR RYS. 11